


**FAMALOR**


PLANO Nº 02  
PLANTA BAJA.  
MOBILIARIO.

ESCALA  
1/50

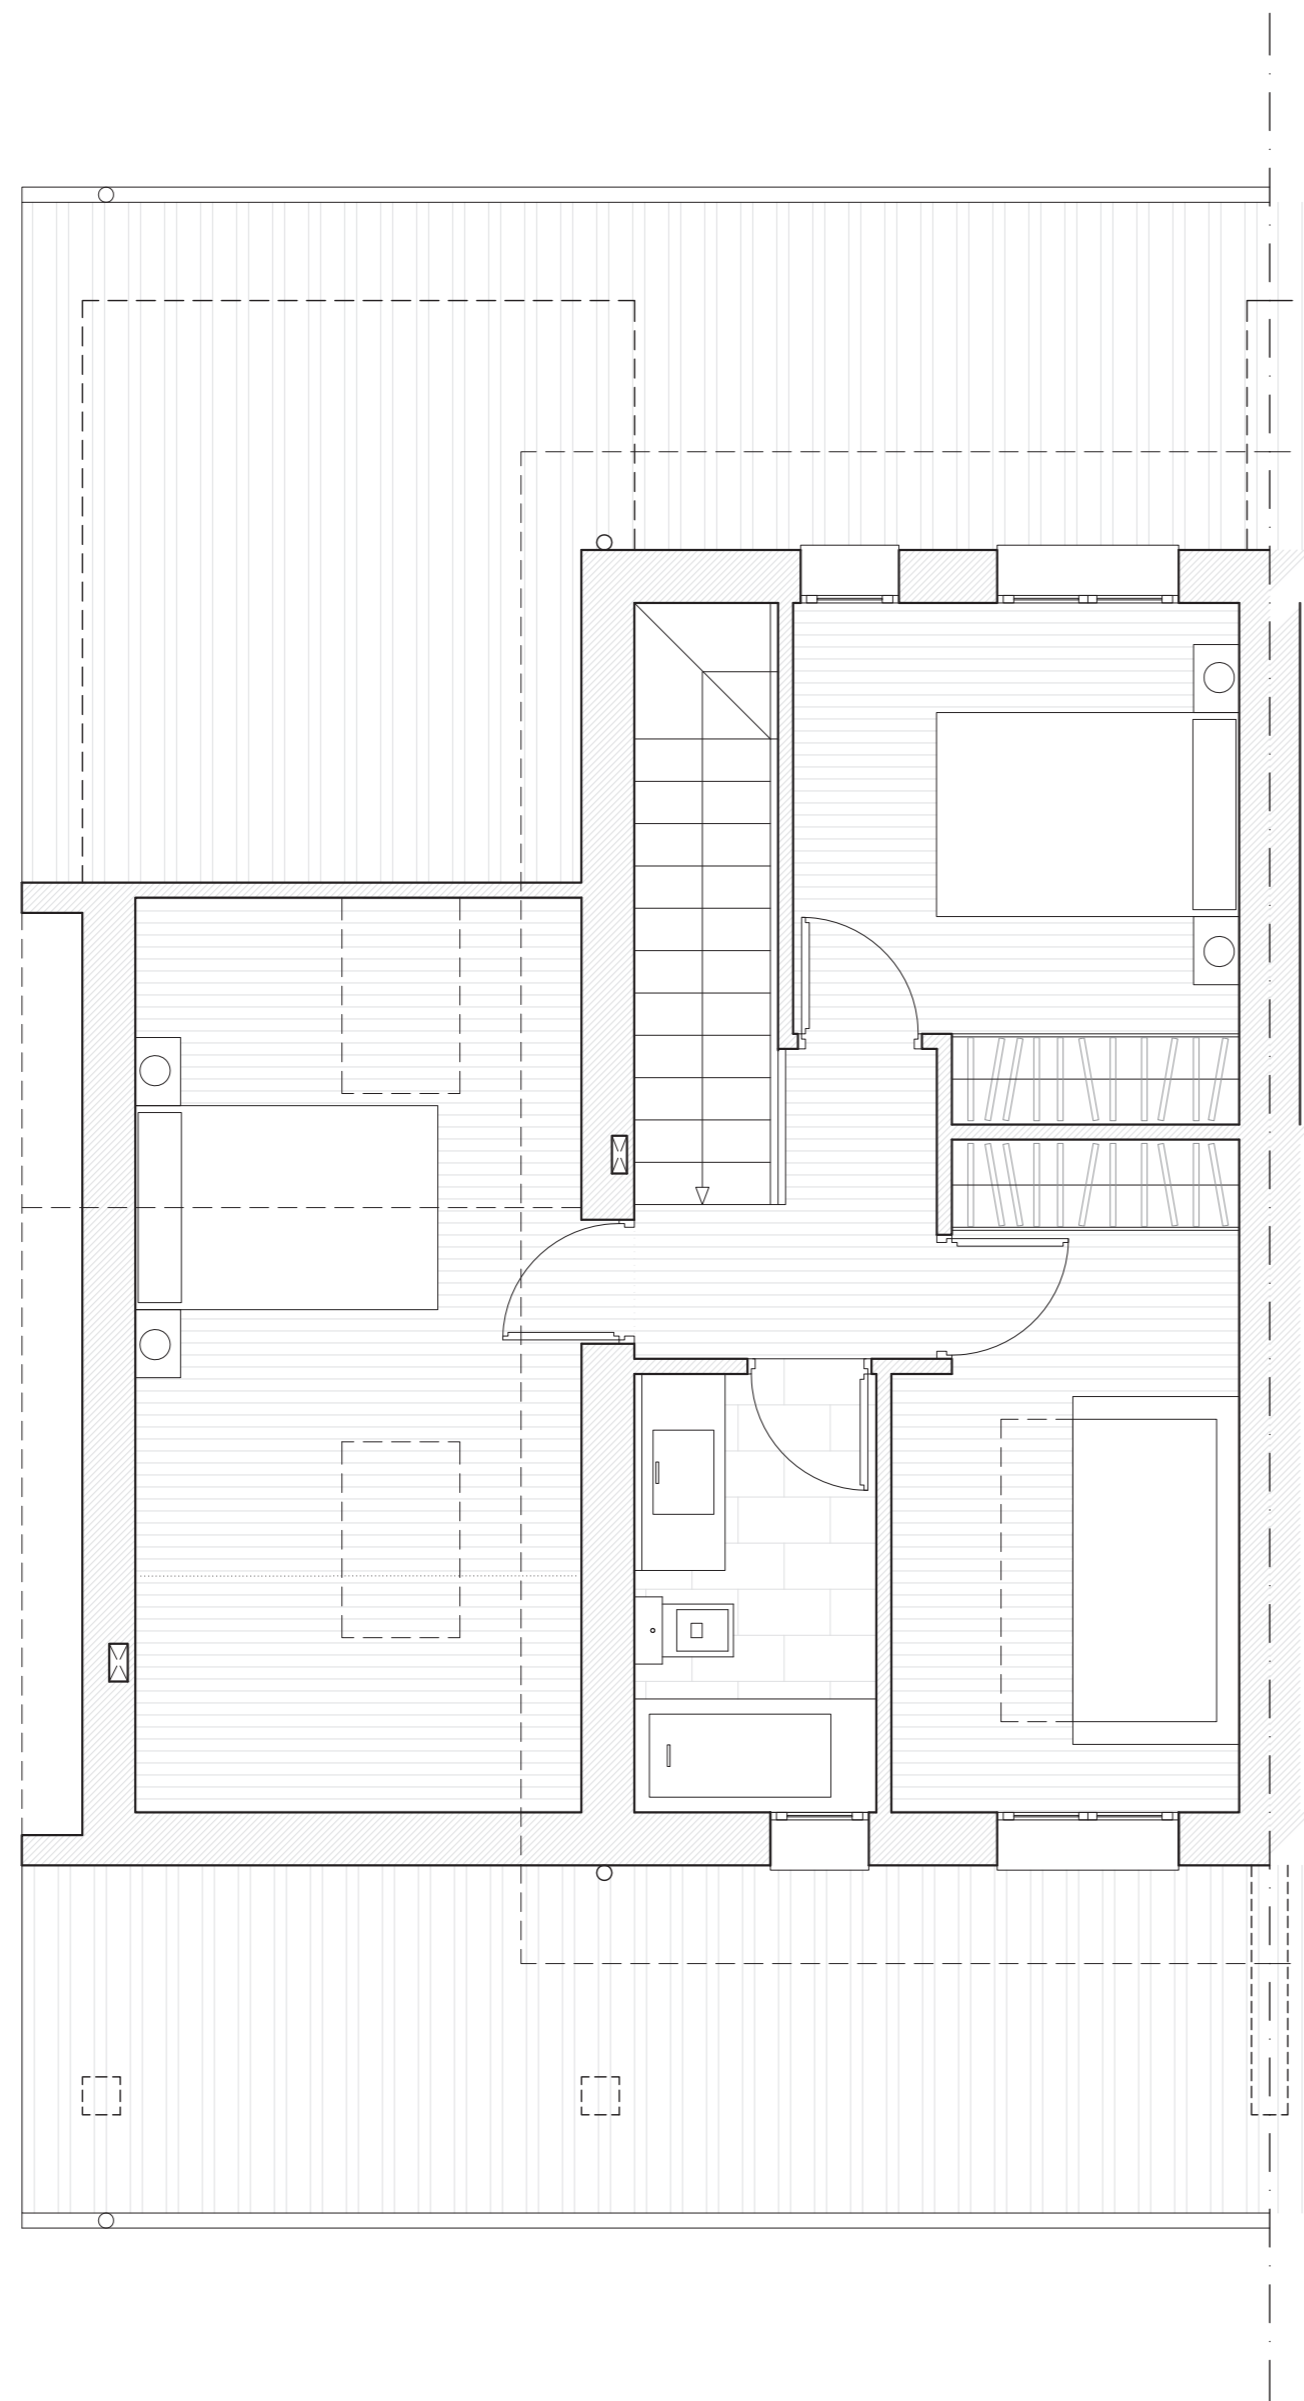

PROYECTO BÁSICO Y DE EJECUCIÓN	VIVIENDAS UNIFAMILIARES PAREADAS	OCTUBRE 2.017
EMPLAZAMIENTO	URB. RESIDENCIAL VILLAR-BARCELLINA "PARCELA 9-8" - LUARCA (VALDÉS)	
PROPIETARIOS	INVERSIONES FAMALOR S.L.	
PLANO Nº 03 PLANTA PRIMERA. MOBILIARIO.	ESCALA 1/50	<b>FAMALOR</b>

VIVIENDA P9-8

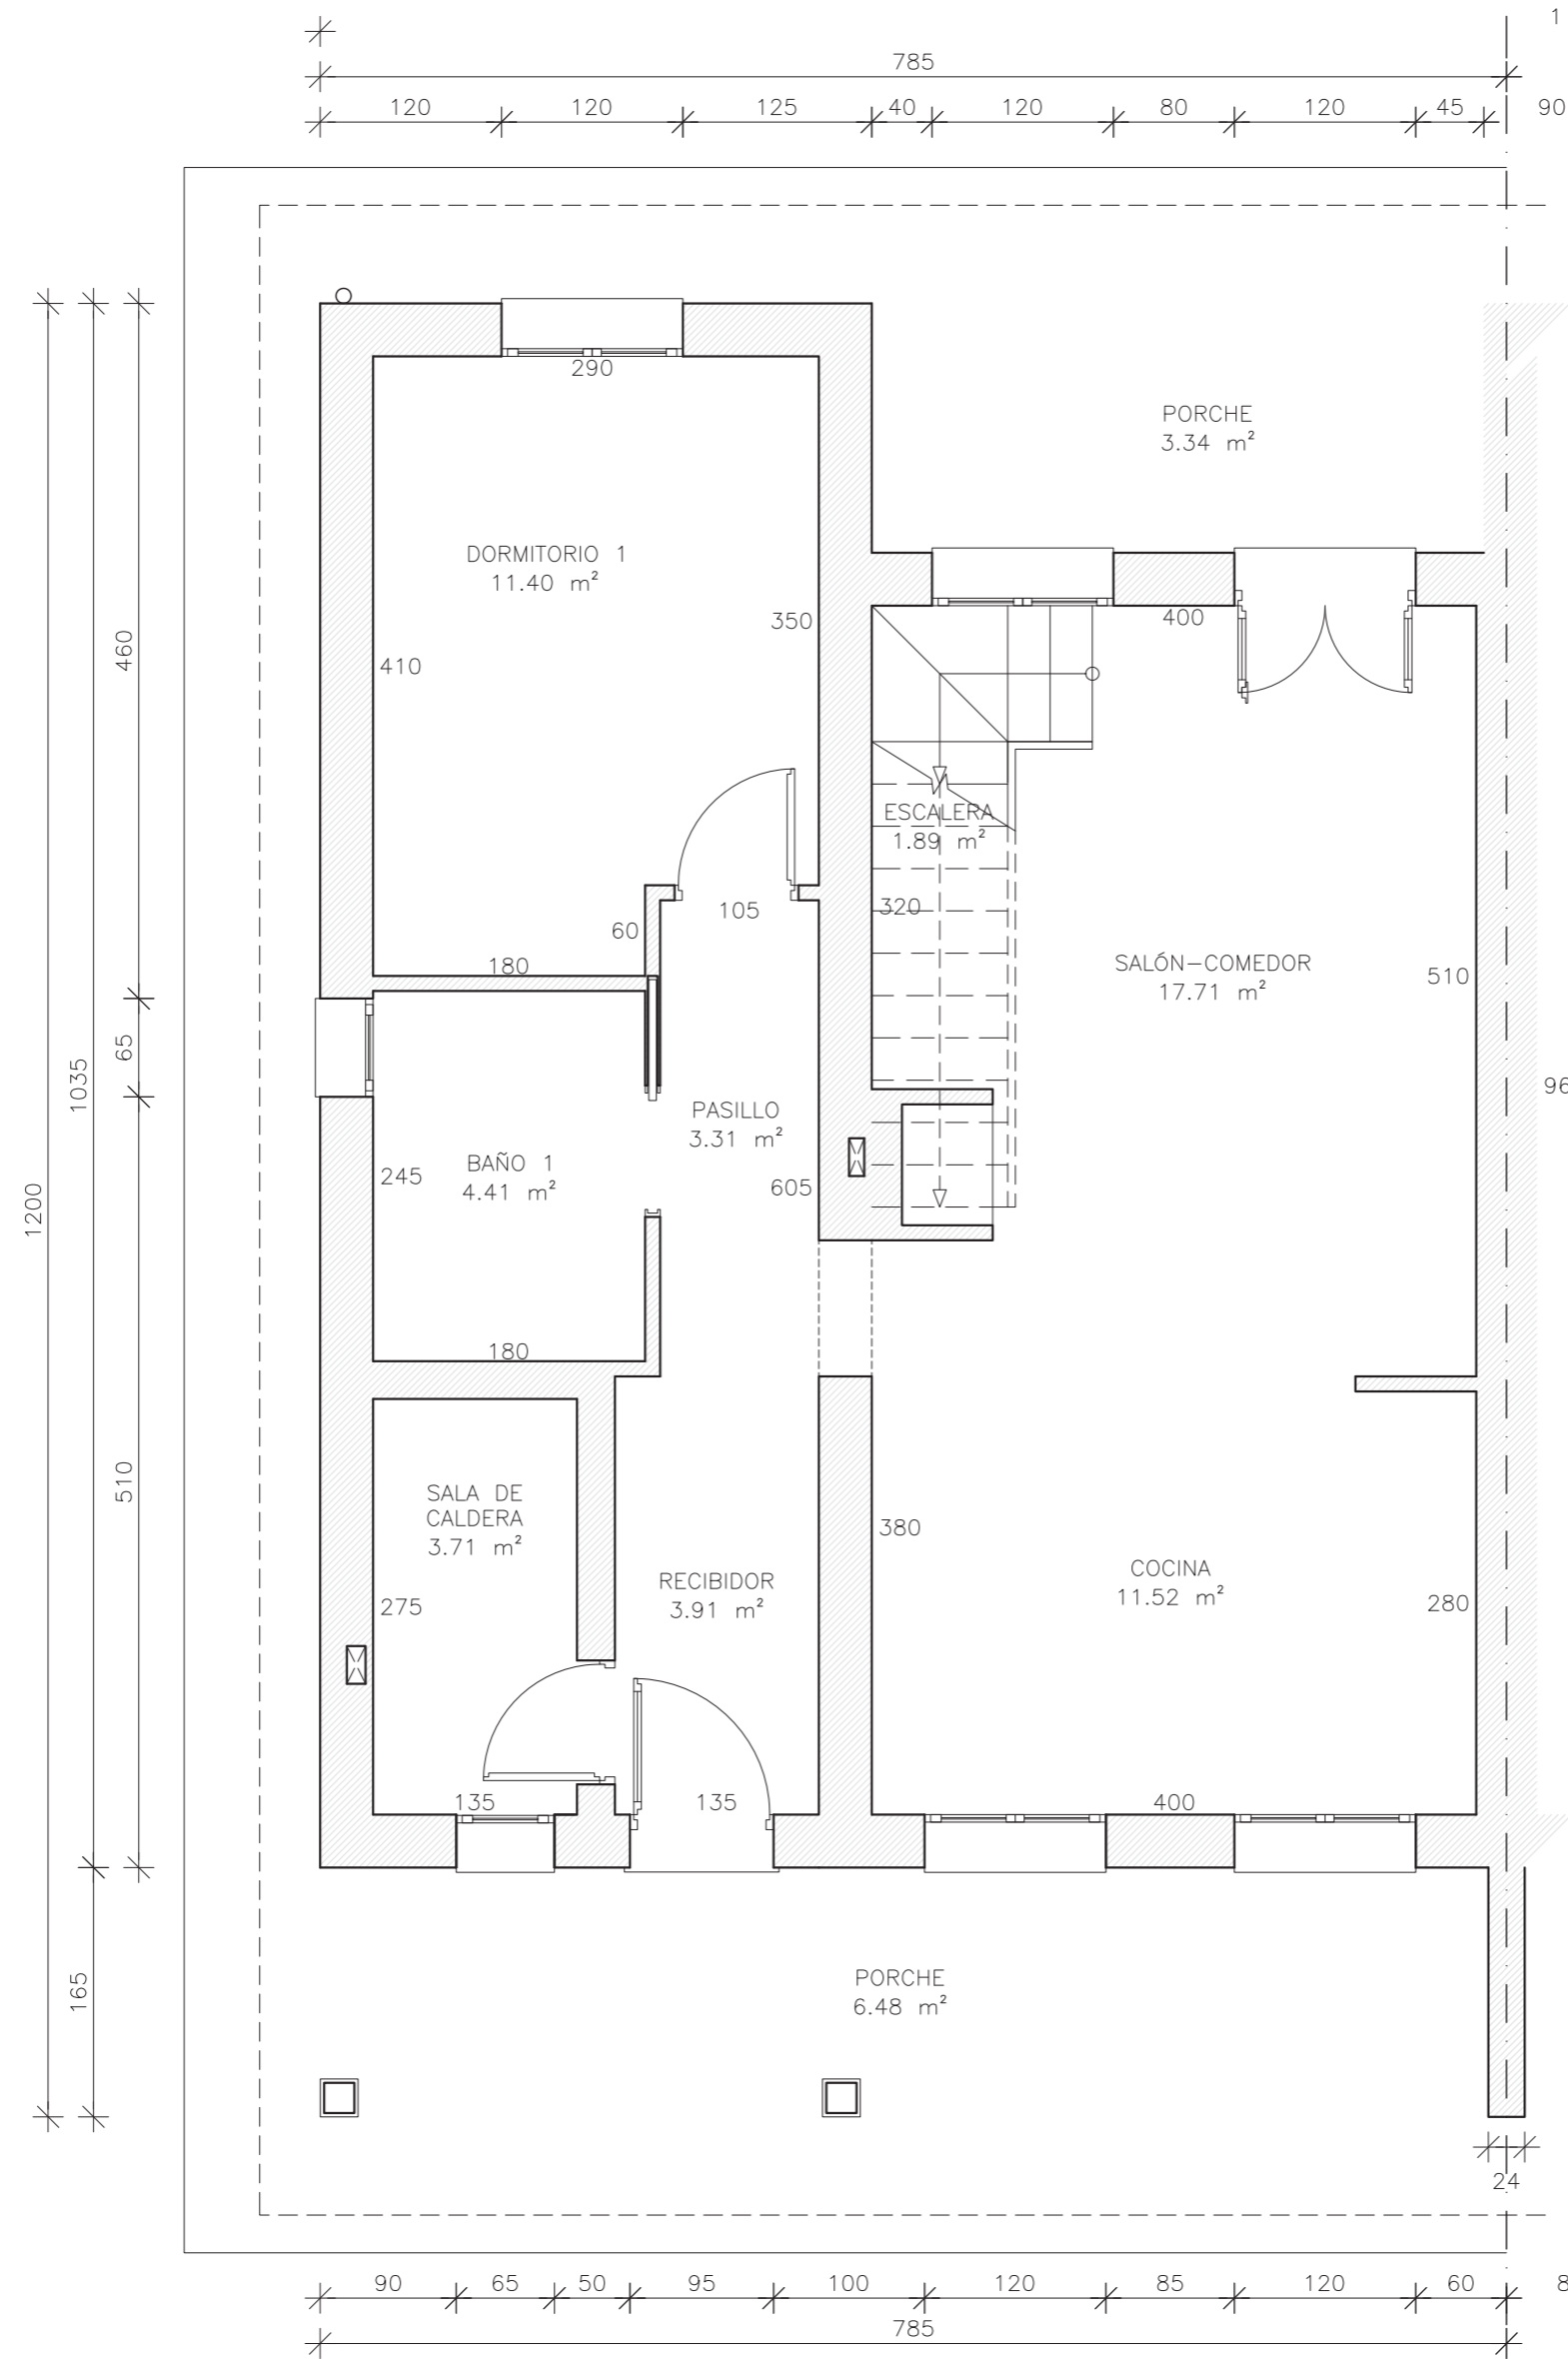


CUADRO DE SUPERFICIES VIVIENDA P9-8

A.- PLANTA BAJA		
	Sup. útil	Sup. construida
1. VIVIENDA	54.16 m <sup>2</sup>	66.14 m <sup>2</sup>
2. PORCHE	9.82 m <sup>2</sup>	9.82 m <sup>2</sup>
SUP. TOTAL PLANTA BAJA	63.97 m <sup>2</sup>	75.96 m <sup>2</sup>
B.- PLANTA PRIMERA		
	Sup. útil	Sup. construida
1. VIVIENDA	28.81 m <sup>2</sup>	37.71 m <sup>2</sup>
2. BAJOCUBIERTA (desde +1.50m)	13.23 m <sup>2</sup>	15.13 m <sup>2</sup>
SUP. TOTAL PLANTA PRIMERA	42.05 m <sup>2</sup>	52.85 m <sup>2</sup>
SUP. TOTAL VIVIENDA	96.20 m <sup>2</sup>	118.99 m <sup>2</sup>
SUP. TOTAL PORCHE	9.82 m <sup>2</sup>	9.82 m <sup>2</sup>
SUP. TOTAL EDIFICACIÓN	106.02 m <sup>2</sup>	128.81 m <sup>2</sup>
SUP. OTROS USOS (CALDERA)	3.71 m <sup>2</sup>	6.53 m <sup>2</sup>

PROYECTO BÁSICO Y DE EJECUCIÓN	VIVIENDAS UNIFAMILIARES PAREADAS	OCTUBRE 2.017
EMPLAZAMIENTO	URB. RESIDENCIAL VILLAR-BARCELLINA "PARCELA 9-8" - LUARCA (VALDÉS)	
PROPIETARIOS	INVERSIONES FAMILOR S.L.	
PLANO Nº 04 PLANTA BAJA. COTAS Y SUPERFICIES.	ESCALA 1/50	<b>FAMILOR</b>

VIVIENDA P9-8

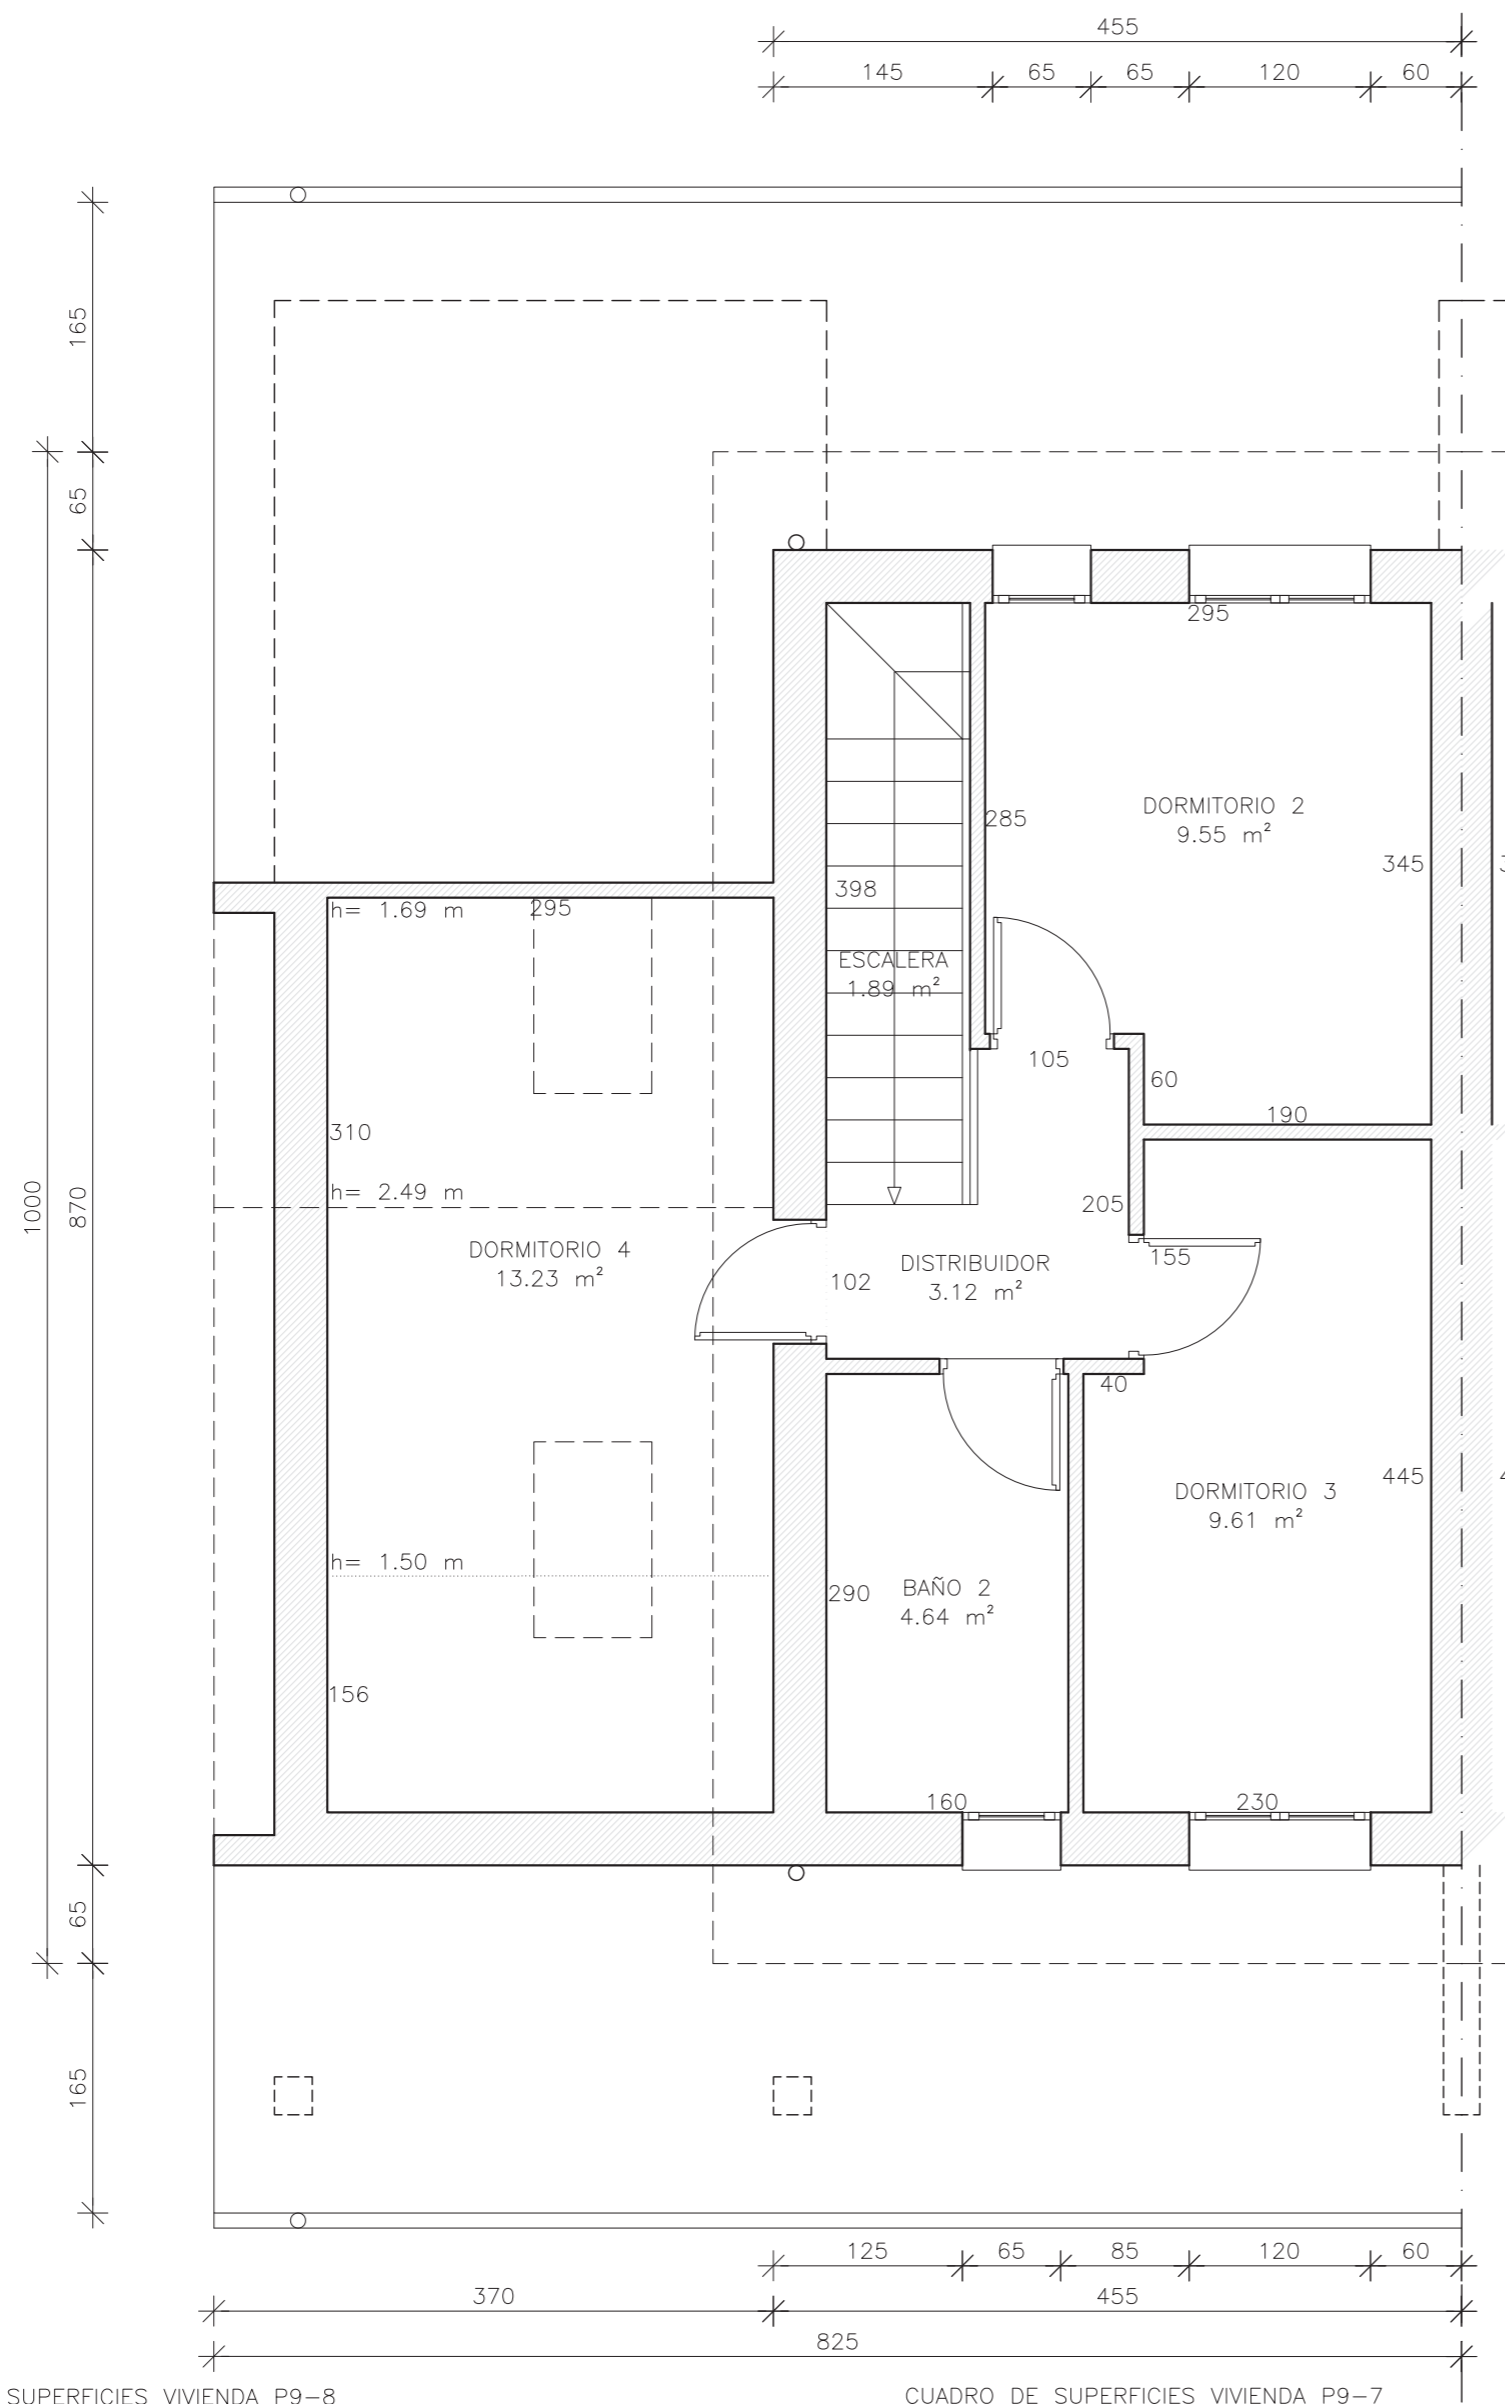

CUADRO DE SUPERFICIES VIVIENDA P9-8

A.- PLANTA BAJA	Sup. útil	Sup. construida
1. VIVIENDA	54.16 m <sup>2</sup>	66.14 m <sup>2</sup>
2. PORCHE	9.82 m <sup>2</sup>	9.82 m <sup>2</sup>
SUP. TOTAL PLANTA BAJA	63.97 m <sup>2</sup>	75.96 m <sup>2</sup>
B.- PLANTA PRIMERA	Sup. útil	Sup. construida
1. VIVIENDA	28.81 m <sup>2</sup>	37.71 m <sup>2</sup>
2. BAJOCUBIERTA (desde +1.50m)	13.23 m <sup>2</sup>	15.13 m <sup>2</sup>
SUP. TOTAL PLANTA PRIMERA	42.05 m <sup>2</sup>	52.85 m <sup>2</sup>
SUP. TOTAL VIVIENDA	96.20 m <sup>2</sup>	118.99 m <sup>2</sup>
SUP. TOTAL PORCHE	9.82 m <sup>2</sup>	9.82 m <sup>2</sup>
SUP. TOTAL EDIFICACIÓN	106.02 m <sup>2</sup>	128.81 m <sup>2</sup>
SUP. OTROS USOS (CALDERA)	3.71 m <sup>2</sup>	6.53 m <sup>2</sup>

CUADRO DE SUPERFICIES VIVIENDA P9-7


A.- PLANTA BAJA	Sup. útil	Sup. construida
1. VIVIENDA	60.70 m <sup>2</sup>	72.24 m <sup>2</sup>
2. PORCHE	12.86 m <sup>2</sup>	12.86 m <sup>2</sup>
SUP. TOTAL PLANTA BAJA	73.56 m <sup>2</sup>	85.10 m <sup>2</sup>
B.- PLANTA PRIMERA	Sup. útil	Sup. construida
1. VIVIENDA	32.46 m <sup>2</sup>	41.51 m <sup>2</sup>
2. BAJOCUBIERTA (desde +1.50m)	16.90 m <sup>2</sup>	18.61 m <sup>2</sup>
SUP. TOTAL PLANTA PRIMERA	49.35 m <sup>2</sup>	60.11 m <sup>2</sup>
SUP. TOTAL VIVIENDA	110.05 m <sup>2</sup>	132.35 m <sup>2</sup>
SUP. TOTAL PORCHE	12.86 m <sup>2</sup>	12.86 m <sup>2</sup>
SUP. TOTAL EDIFICACIÓN	122.91 m <sup>2</sup>	145.22 m <sup>2</sup>
SUP. OTROS USOS (CALDERA)	3.15 m <sup>2</sup>	5.63 m <sup>2</sup>

PROYECTO BÁSICO Y DE EJECUCIÓN	VIVIENDAS UNIFAMILIARES PAREADAS	OCTUBRE 2.017
EMPLAZAMIENTO	URB. RESIDENCIAL VILLAR-BARCELLINA "PARCELAS 9-8" - LUARCA (VALDÉS)	
PROPIETARIOS	INVERSIONES FAMALOR S.L.	
PLANO Nº 05 PLANTA PRIMERA. COTAS Y SUPERFICIES.	ESCALA 1/50	<b>FAMALOR</b>

VIVIENDA P9-8  
ALZADO PRINCIPAL



VIVIENDA P9-8  
ALZADO POSTERIOR

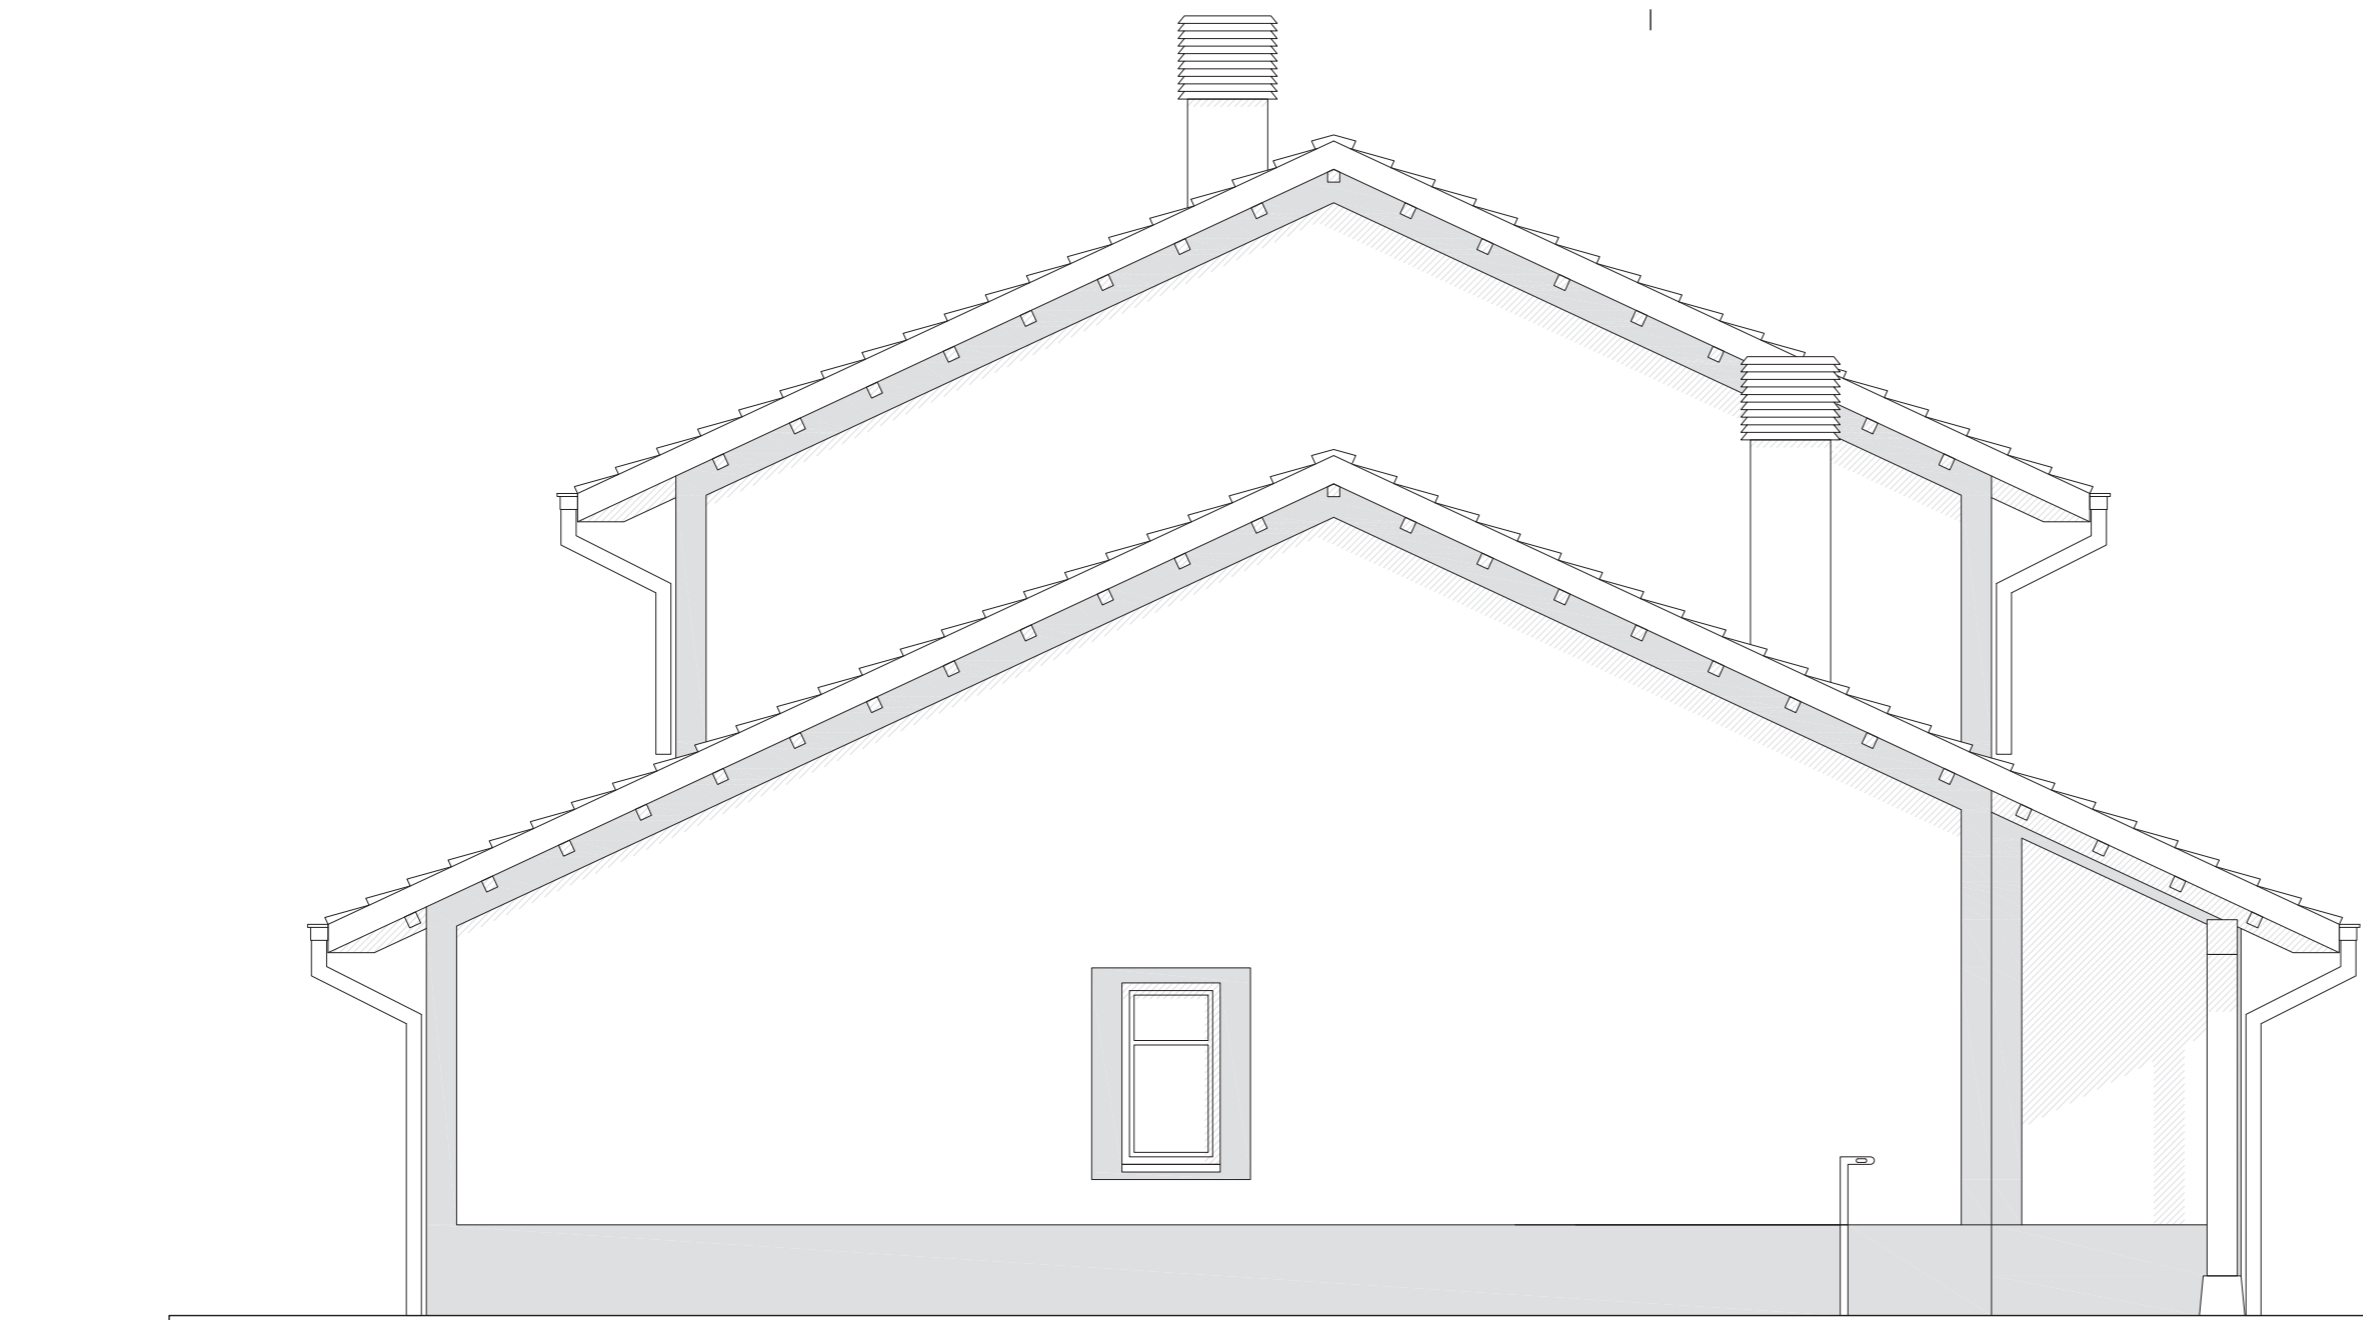

ALZADO LATERAL DERECHO VIVIENDA P9-8

PROYECTO BÁSICO Y DE EJECUCIÓN	VIVIENDAS UNIFAMILIARES PAREADAS	OCTUBRE 2.017
EMPLAZAMIENTO	URB. RESIDENCIAL VILLAR-BARCELLINA "PARCELAS 9-8" - LUARCA (VALDÉS)	
PROPIETARIOS	INVERSIONES FAMALOR S.L.	
PLANO Nº 07	ESCALA 1/50	
ALZADO POSTERIOR Y LATERAL DERECHO.		

