




URBANIZACIÓN  
 E 1/500  
 PLANO GENERAL





URBANIZACIÓN  
E 1/500  
PARCELA 3D




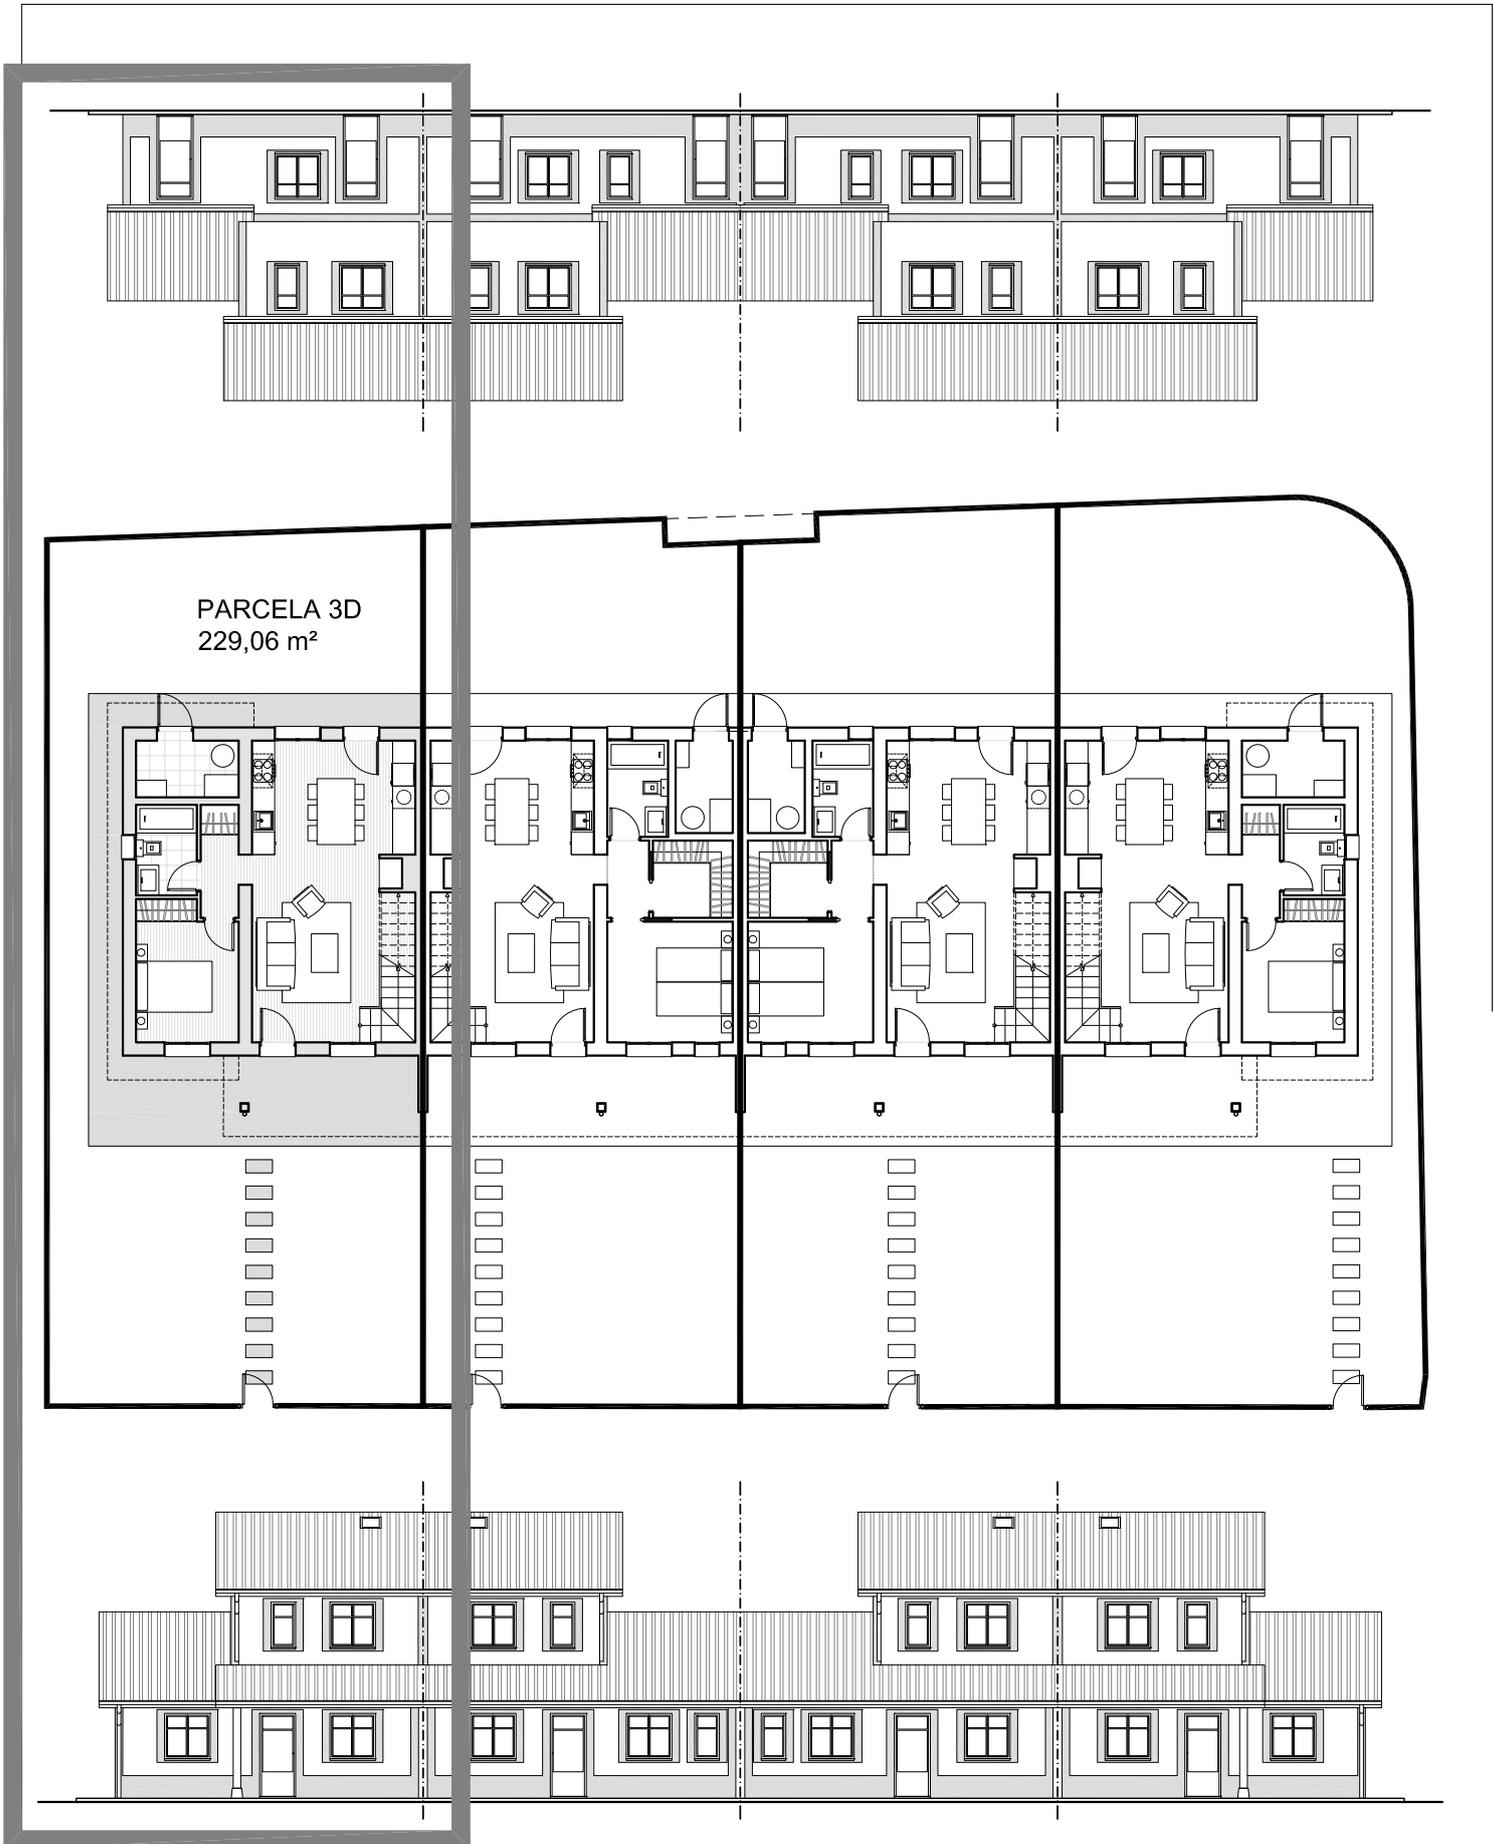

PARCELA 3D  
229,06 m<sup>2</sup>

PARCELA 3  
E 1/200  
PARCELA 3D



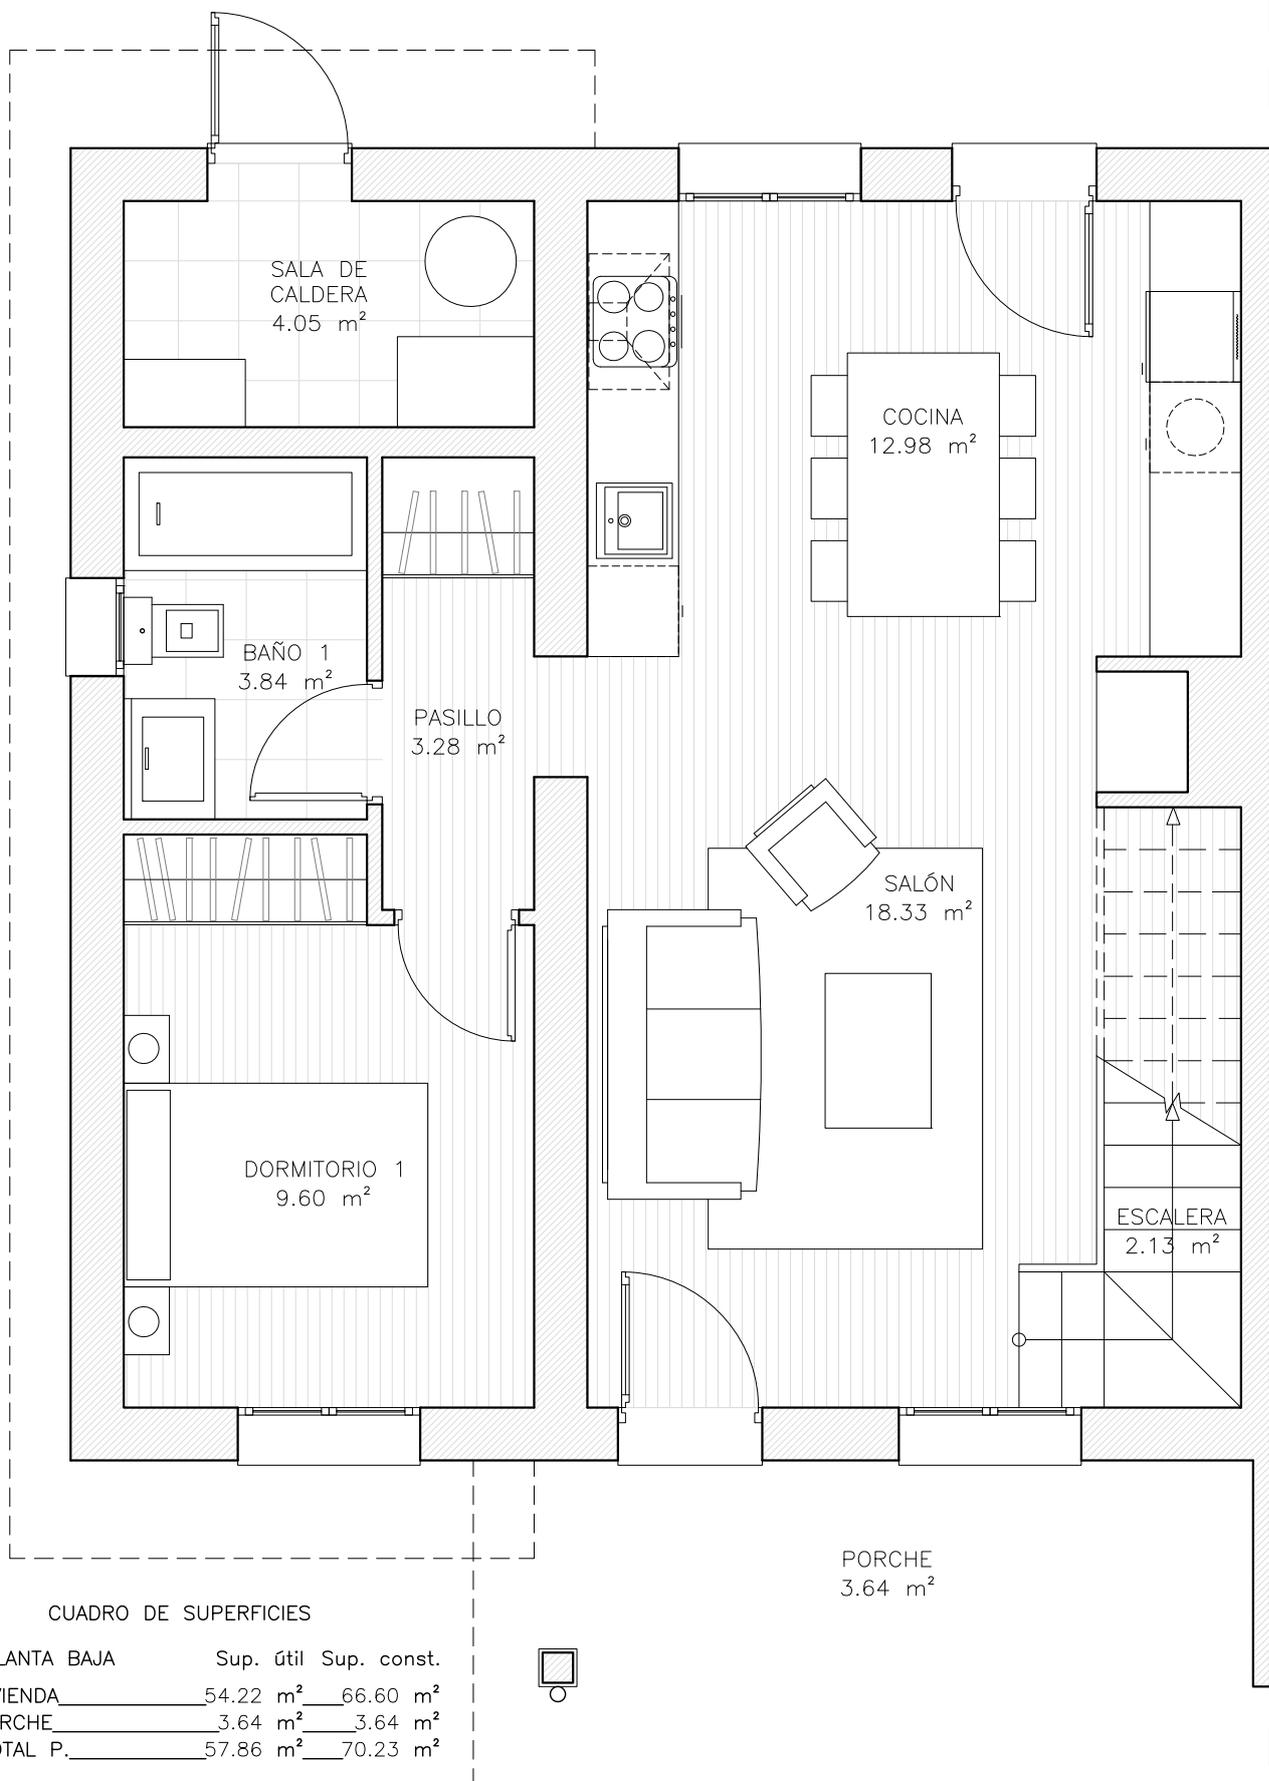

CUADRO DE SUPERFICIES

A.- PLANTA BAJA	Sup. útil	Sup. const.
1. VIVIENDA	54.22 m <sup>2</sup>	66.60 m <sup>2</sup>
2. PORCHE	3.64 m <sup>2</sup>	3.64 m <sup>2</sup>
SUP. TOTAL P.	57.86 m <sup>2</sup>	70.23 m <sup>2</sup>
B.- PLANTA PRIMERA	Sup. útil	Sup. const.
1. VIVIENDA	31.42 m <sup>2</sup>	40.06 m <sup>2</sup>
SUP. TOTAL P. PRIMERA	31.42 m <sup>2</sup>	40.06 m <sup>2</sup>
SUP. TOTAL VIVIENDA	85.64 m <sup>2</sup>	106.66 m <sup>2</sup>
SUP. TOTAL PORCHES	3.64 m <sup>2</sup>	3.64 m <sup>2</sup>
SUP. TOTAL EDIFICACIÓN	89.28 m <sup>2</sup>	110.30 m <sup>2</sup>

PLANTA BAJA  
E 1/50  
PARCELA 3D





CUADRO DE SUPERFICIES

A.- PLANTA BAJA	Sup. útil	Sup. const.
1. VIVIENDA	54.22 m <sup>2</sup>	66.60 m <sup>2</sup>
2. PORCHE	3.64 m <sup>2</sup>	3.64 m <sup>2</sup>
SUP. TOTAL P.	57.86 m <sup>2</sup>	70.23 m <sup>2</sup>
B.- PLANTA PRIMERA	Sup. útil	Sup. const.
1. VIVIENDA	31.42 m <sup>2</sup>	40.06 m <sup>2</sup>
SUP. TOTAL P. PRIMERA	31.42 m <sup>2</sup>	40.06 m <sup>2</sup>
SUP. TOTAL VIVIENDA	85.64 m <sup>2</sup>	106.66 m <sup>2</sup>
SUP. TOTAL PORCHES	3.64 m <sup>2</sup>	3.64 m <sup>2</sup>
SUP. TOTAL EDIFICACIÓN	89.28 m <sup>2</sup>	110.30 m <sup>2</sup>

PLANTA PRIMERA

E 1/50

PARCELA 3D

