



URBANIZACIÓN  
 E 1/500  
 PLANO GENERAL






FAMALOR



PARCELA 1  
E 1/200  
PARCELA 1B



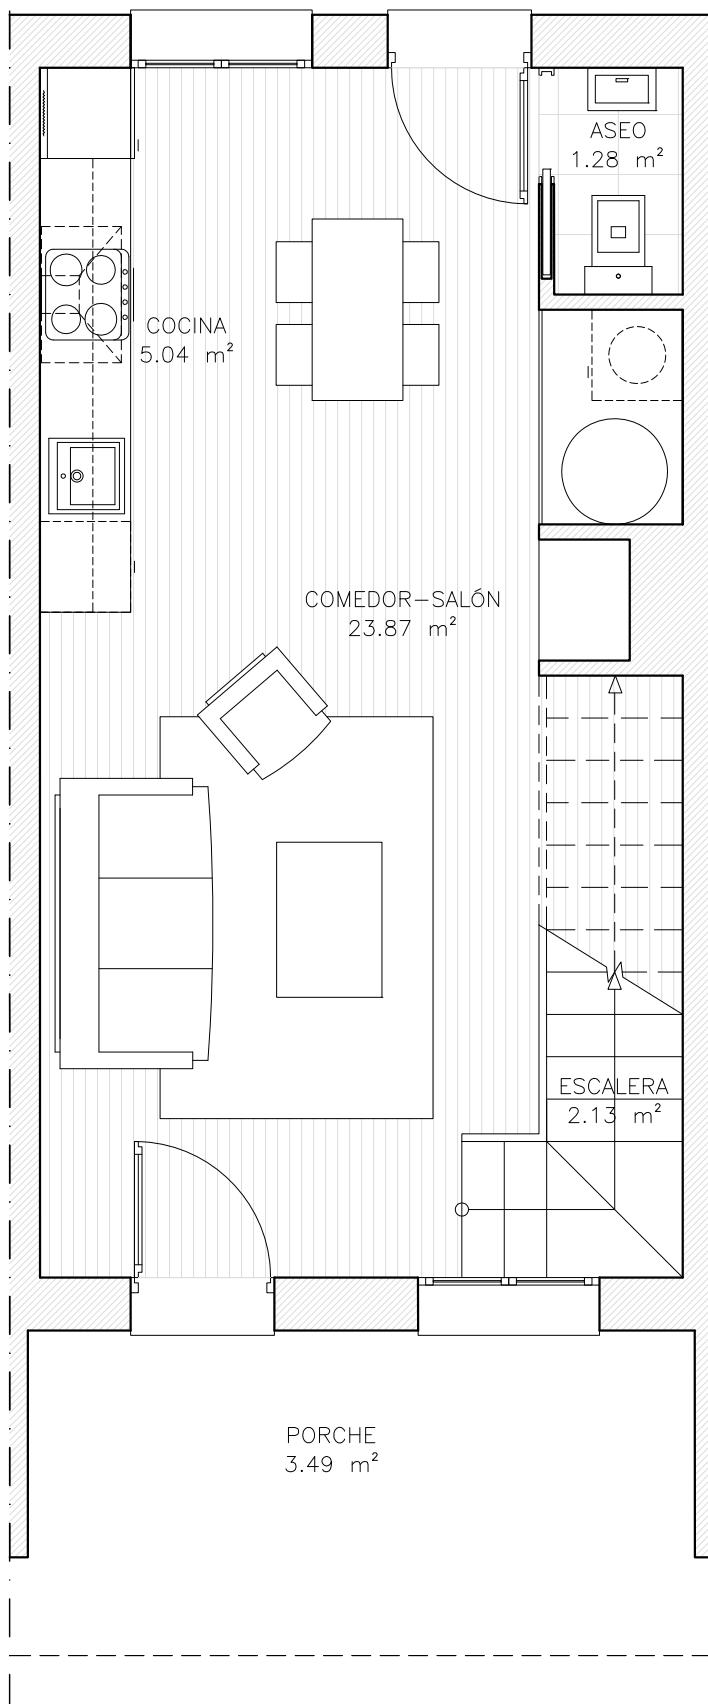


CUADRO DE SUPERFICIES

A.- PLANTA BAJA	Sup. útil	Sup. const.
1. VIVIENDA	32.32 m <sup>2</sup>	38.32 m <sup>2</sup>
2. PORCHE	3.49 m <sup>2</sup>	3.49 m <sup>2</sup>
SUP. TOTAL P. BAJA	35.81 m <sup>2</sup>	41.81 m <sup>2</sup>
B.- PLANTA PRIMERA	Sup. útil	Sup. const.
1. VIVIENDA	31.03 m <sup>2</sup>	38.32 m <sup>2</sup>
SUP. TOTAL P. PRIMERA	31.03 m <sup>2</sup>	38.32 m <sup>2</sup>
SUP. TOTAL VIVIENDA	63.35 m <sup>2</sup>	76.64 m <sup>2</sup>
SUP. TOTAL PORCHES	3.49 m <sup>2</sup>	3.49 m <sup>2</sup>
SUP. TOTAL EDIFICACIÓN	66.84 m <sup>2</sup>	80.13 m <sup>2</sup>

PLANTA BAJA  
E 1/50  
PARCELA 1B



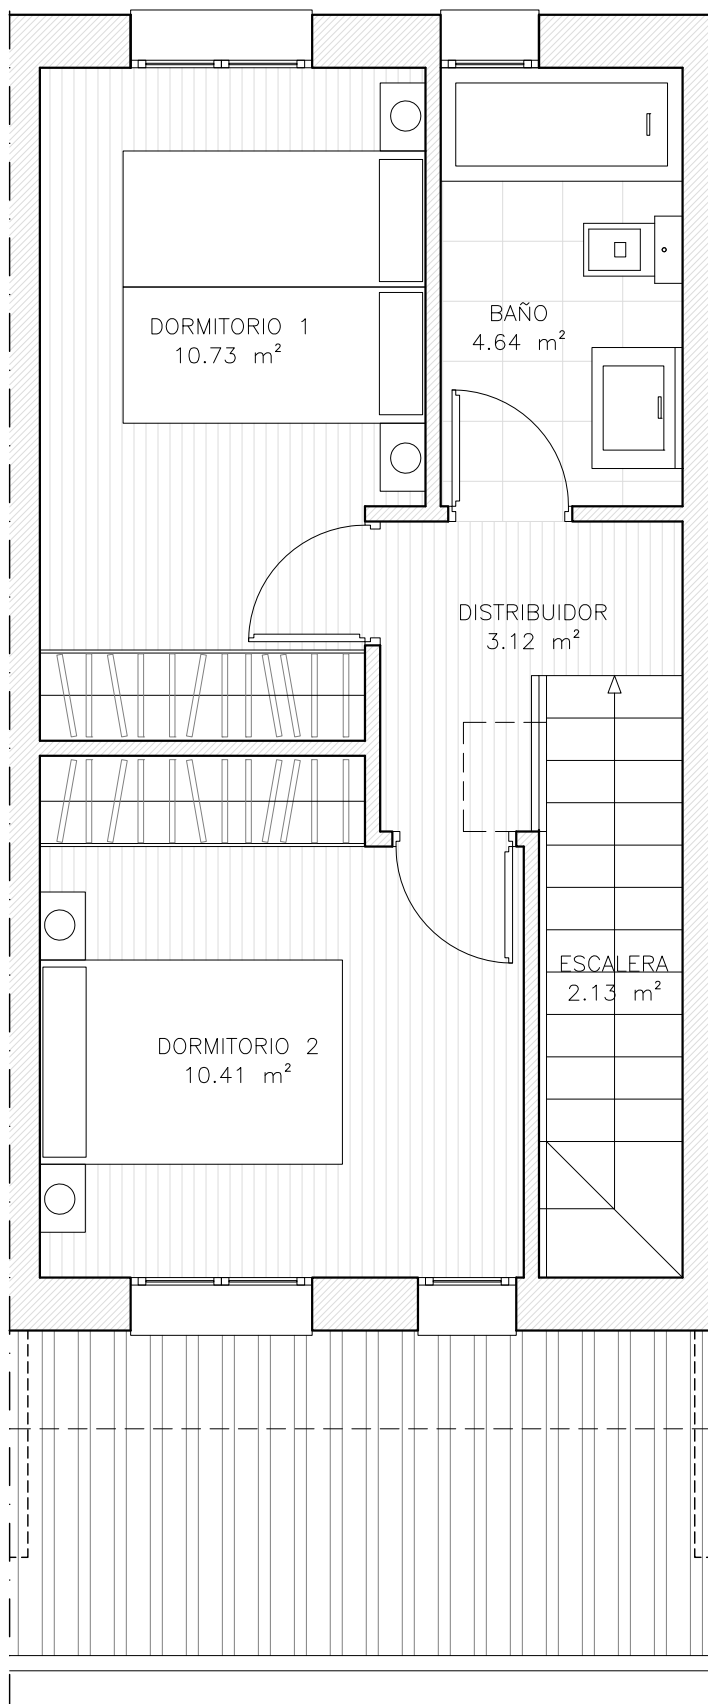

CUADRO DE SUPERFICIES

A.- PLANTA BAJA	Sup. útil	Sup. const.
1. VIVIENDA	32.32 m <sup>2</sup>	38.32 m <sup>2</sup>
2. PORCHE	3.49 m <sup>2</sup>	3.49 m <sup>2</sup>
SUP. TOTAL P. BAJA	35.81 m <sup>2</sup>	41.81 m <sup>2</sup>
B.- PLANTA PRIMERA	Sup. útil	Sup. const.
1. VIVIENDA	31.03 m <sup>2</sup>	38.32 m <sup>2</sup>
SUP. TOTAL P. PRIMERA	31.03 m <sup>2</sup>	38.32 m <sup>2</sup>
SUP. TOTAL VIVIENDA	63.35 m <sup>2</sup>	76.64 m <sup>2</sup>
SUP. TOTAL PORCHES	3.49 m <sup>2</sup>	3.49 m <sup>2</sup>
SUP. TOTAL EDIFICACIÓN	66.84 m <sup>2</sup>	80.13 m <sup>2</sup>

PLANTA PRIMERA

E 1/50

PARCELA 1B

